

ЖС 9, топшард тайлаж коннод чыгу

Перв. примен.

Справ. №

Изм. №

Взам. изв. №


Подл. и дата

Изм. №

Подл. и дата


Изм. №

Подл. и дата

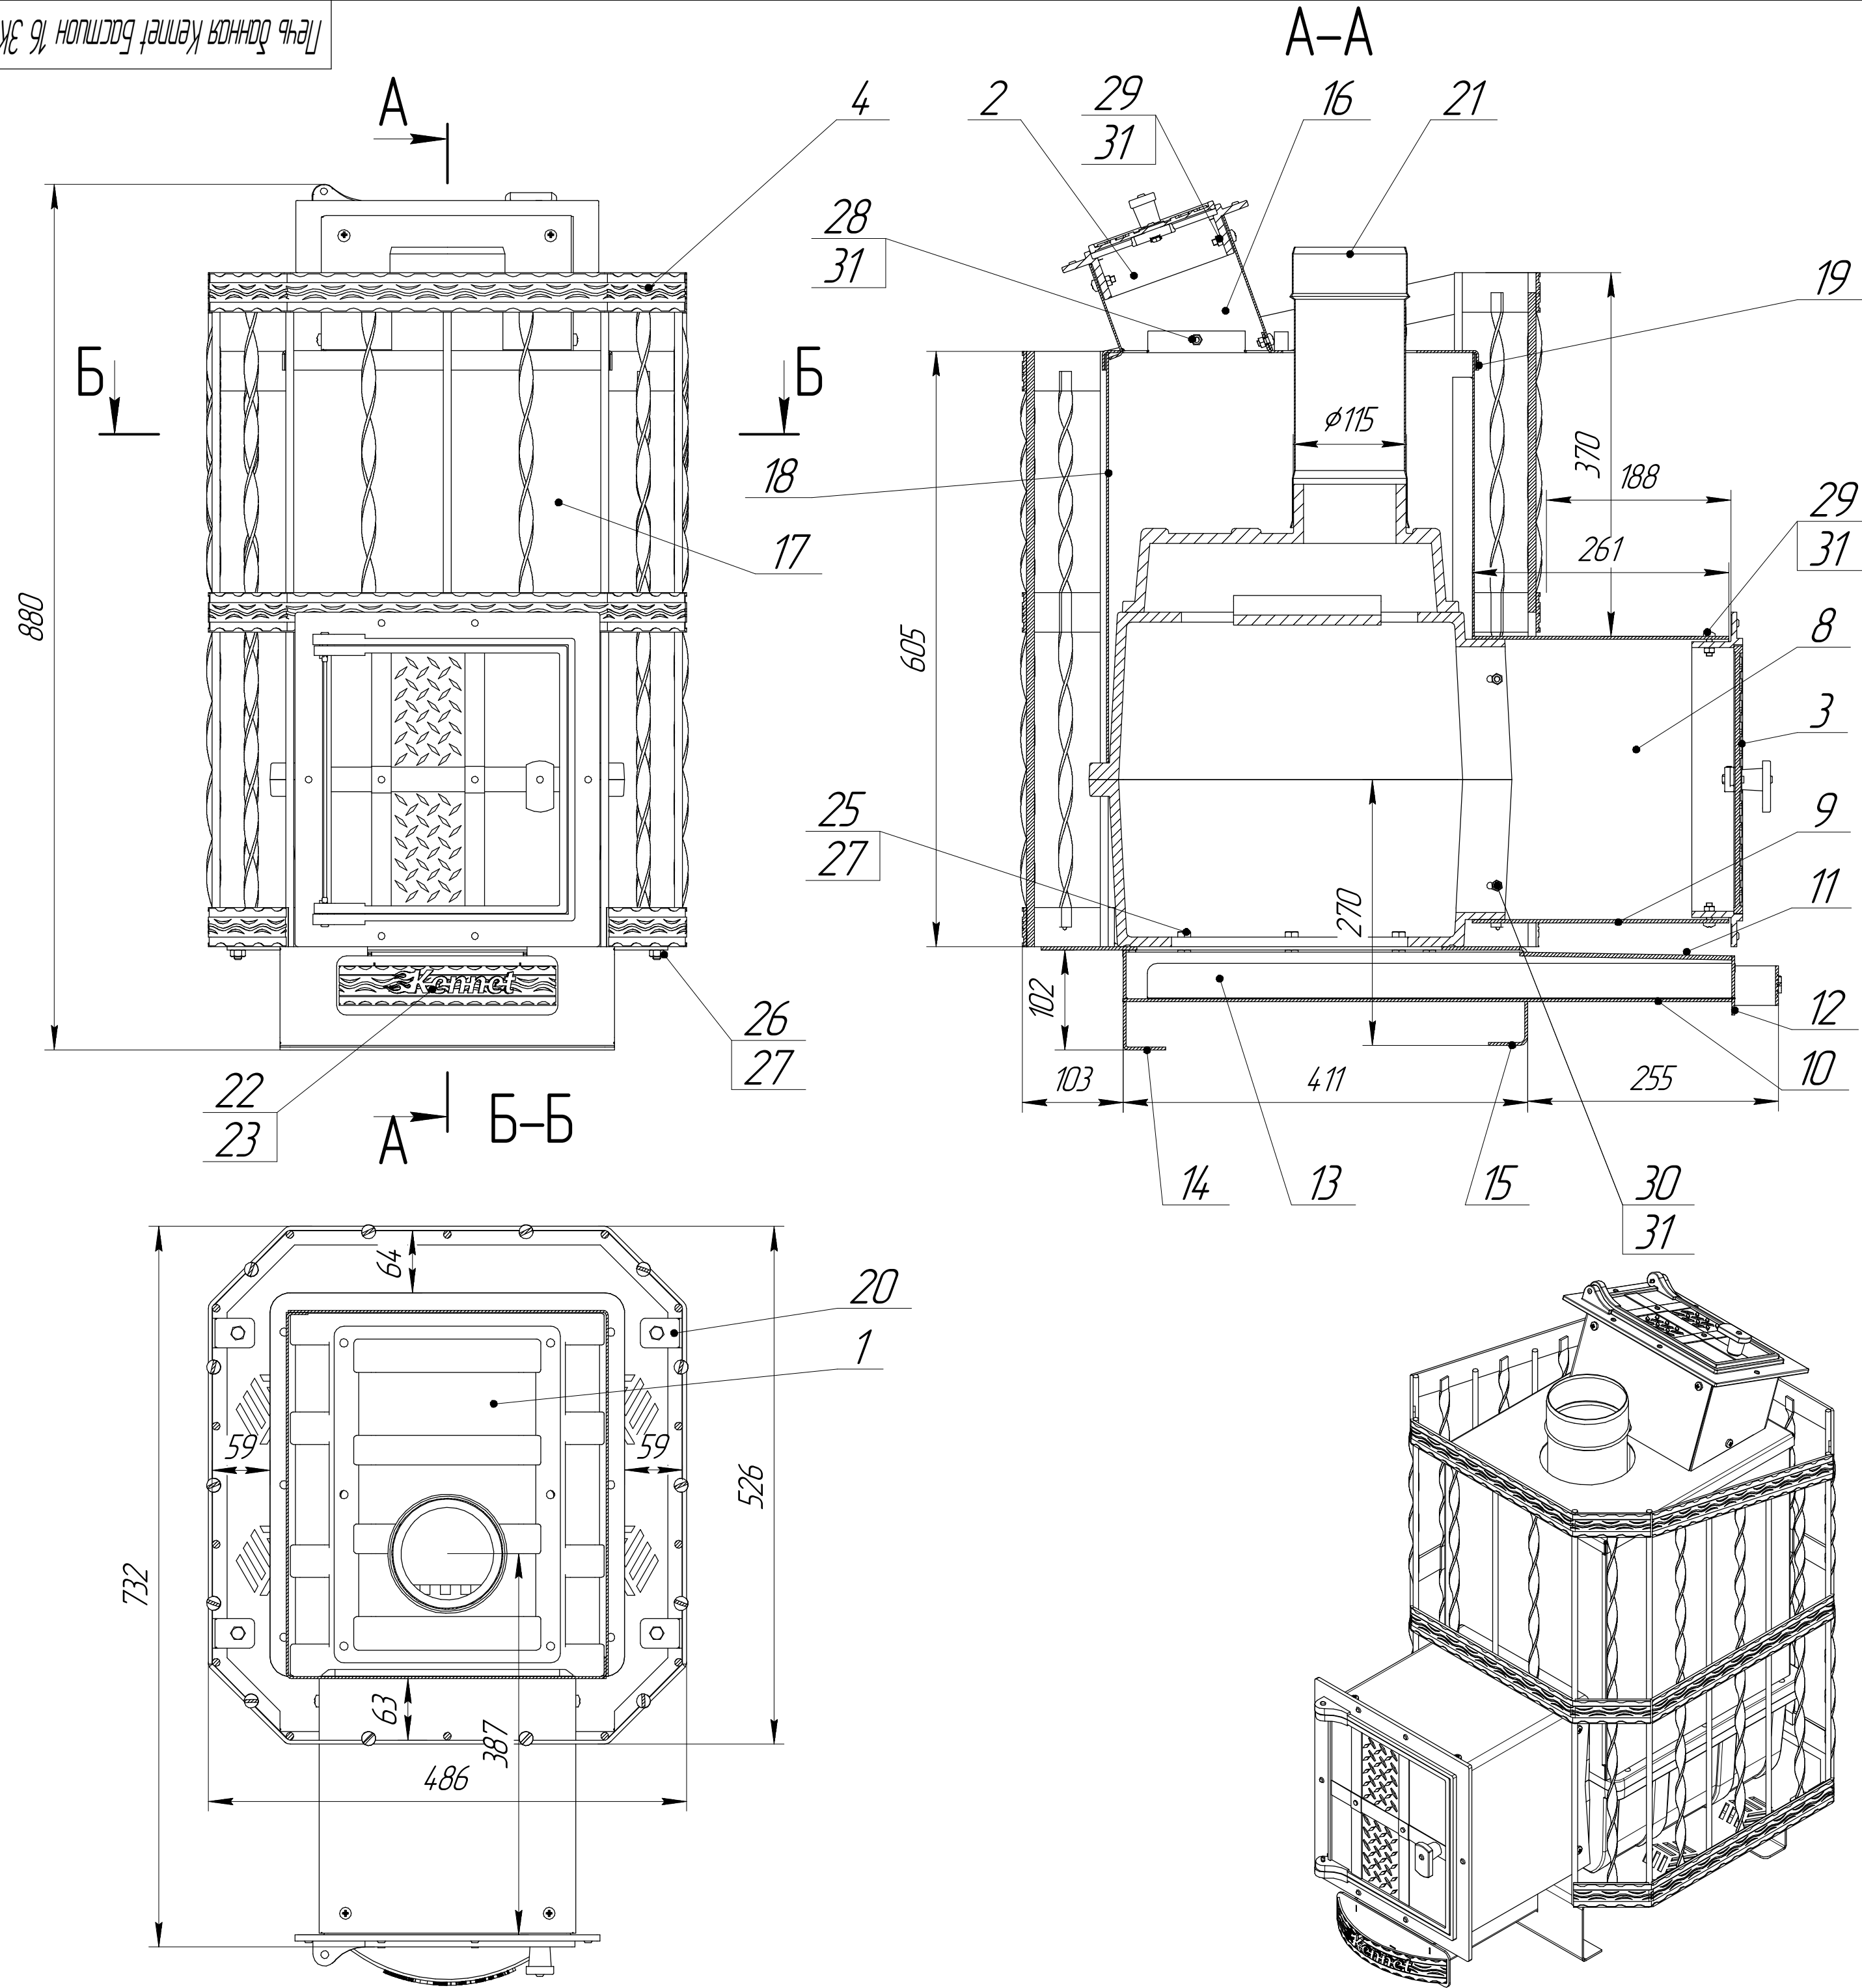


Формат	Зона	Поз	Обозначение	Наименование	Кол	Примечание
				Сборочные единицы		
		1		Топка каминная Берёзка		
				16/10 чуз заготовка	1	
		2		Дверка поддувальная		
				ДПУ-2Д 250х140 "Лофт"	1	
		3		Дверка топочная ДТУ-4Д		
				250х280мм "Лофт"	1	
		4		Б16 ЗК Сетка	1	
				Детали		
		8		Б16 Топочный канал	1	
		9		Б16 Низ топочного канала	1	
		10		Б16 Основание зольного ящика	1	
		11		Б16 Верх зольного ящика	1	
		12		Б16 Ручка зольника	1	
		13		Б16 Зольный ящик	1	
		14		Б16 ЗК Опора зольного ящика	1	
		15		Б16 ЗК Основание печи	1	
		16		Б16 ЗК Короб	1	
		17		Б16 ЗК Кожух1	1	
		18		Б16 ЗК Кожух2	1	
		19		Б16 ЗК Крышка	1	
		20		Б16 ЗК Уголок	4	
		21		Б16 ЗК Труба 115	1	L=285
		22		логотип	1	
		23		Полоса 4х40мм ст3	1	L=230мм
				Стандартные изделия		
		25		Болт М8х28 ГОСТ 7798-70	6	
		26		Болт М8х16 ГОСТ 7798-70	4	
		27		Гайка М8 DIN 934	10	
		28		Винт М6х12 оцинк. DIN 7985	3	
		29		Винт М6х20 оцинк. DIN 7985	8	
		30		Винт М6х30 оцинк. DIN 7985	4	
		31		Гайка М6 оцинк	15	
				Печь банная Керпел Бастион 16 ЗК		
				Сборка		
				Лит.	Масса	Масштаб
					123	1:5
				Лист	1	Листов
						3
				Изм. / Лист		
				Разраб.		
				Проб.		
				Т.контр.		
				И.контр.		
				Утв.		
				№ докум.		
				Постав. СГ		
				Дата		
				23.05.23		
				Копировал		
				Формат		
				A2		


№8 Б16 Топочный канал – 3мм – 1шт

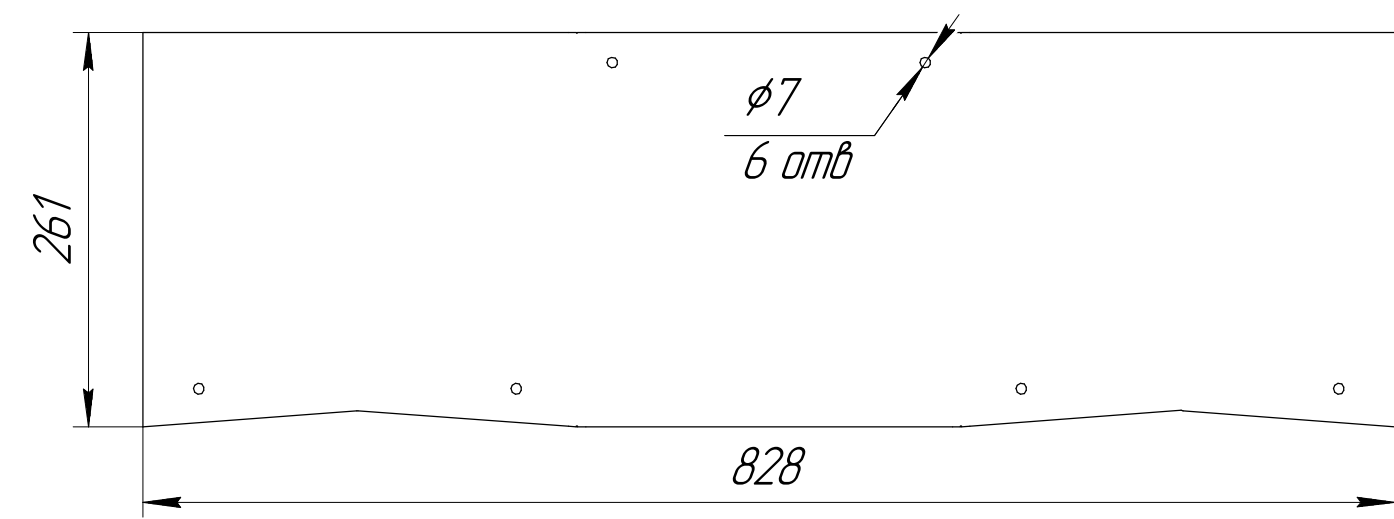


№9 Б16 Низ топочного канала – 3мм – 1шт

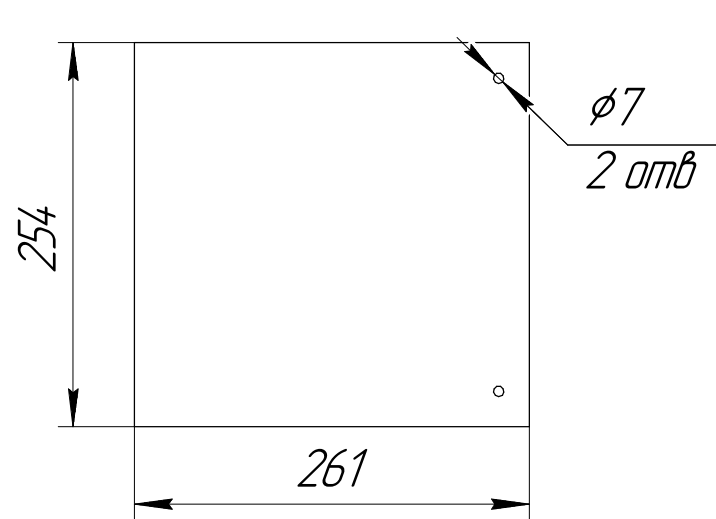


№10 Б16 Основание зольного ящика – 3мм – 1шт

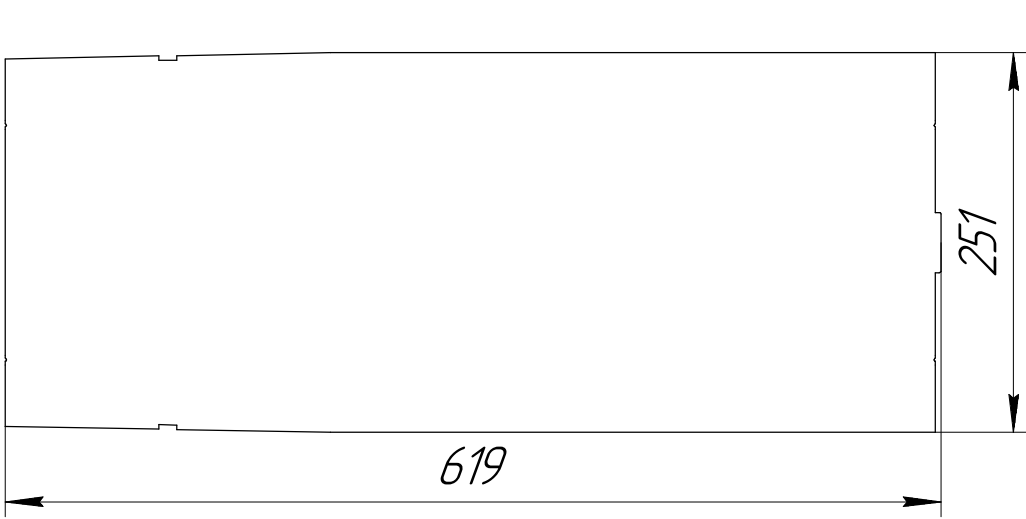


№11 Б16 ЗК Верх зольного ящика – 3мм – 1шт

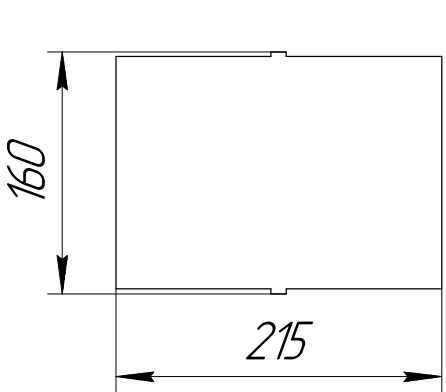


№12 Б16 Ручка зольника – 3мм – 1шт

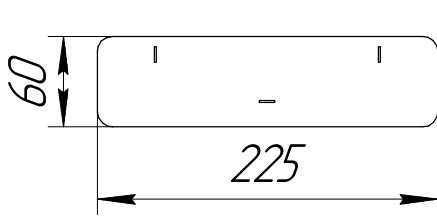



№13 Б16 Зольный ящик – 0,8мм – 1шт

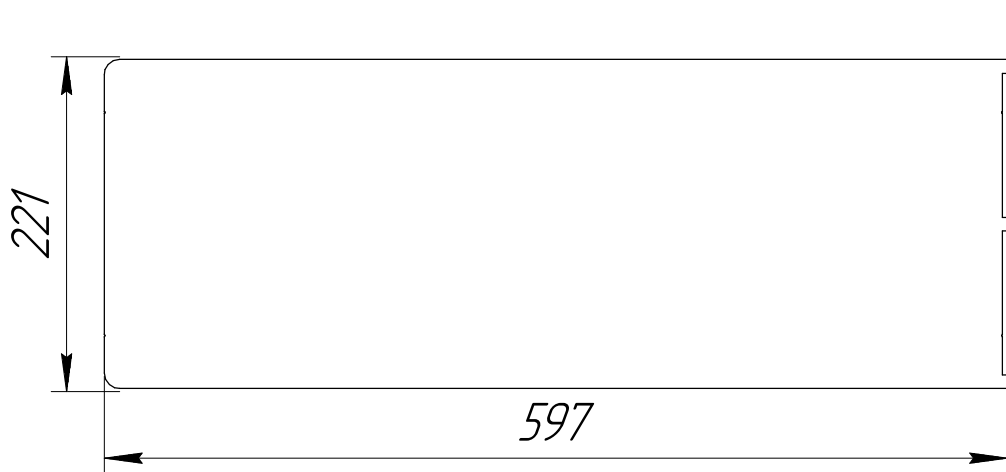

№14 Б16 ЗК Опора зольного ящика – 3мм – 1шт

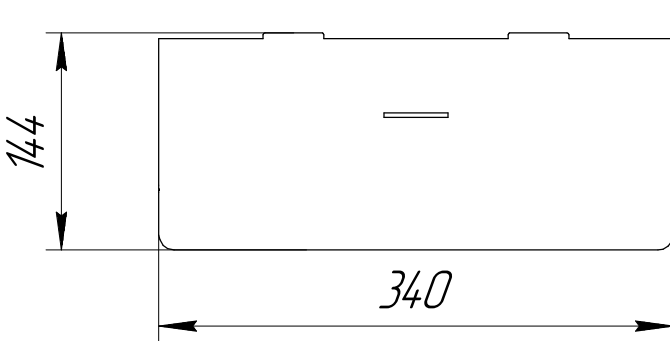


№15 Б16 ЗК Основание печи – 3мм – 1шт

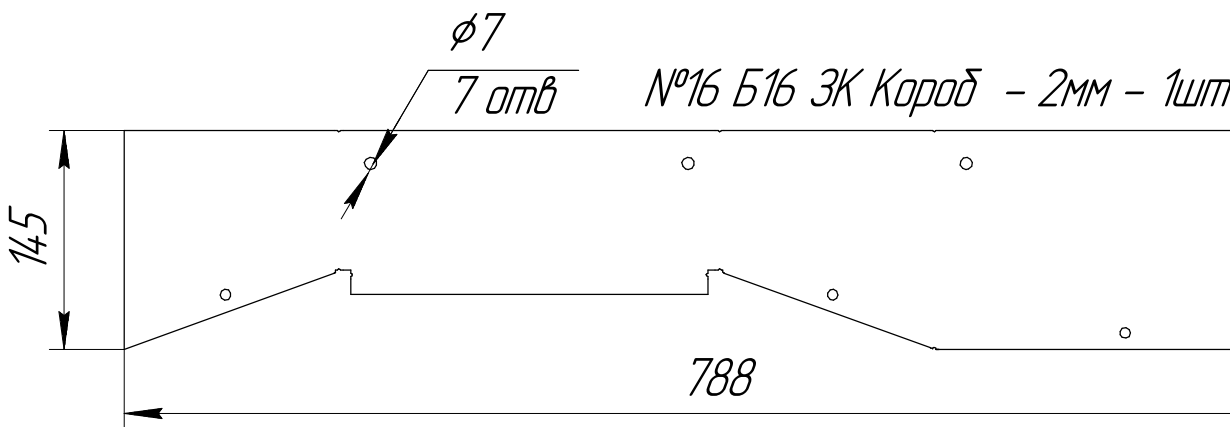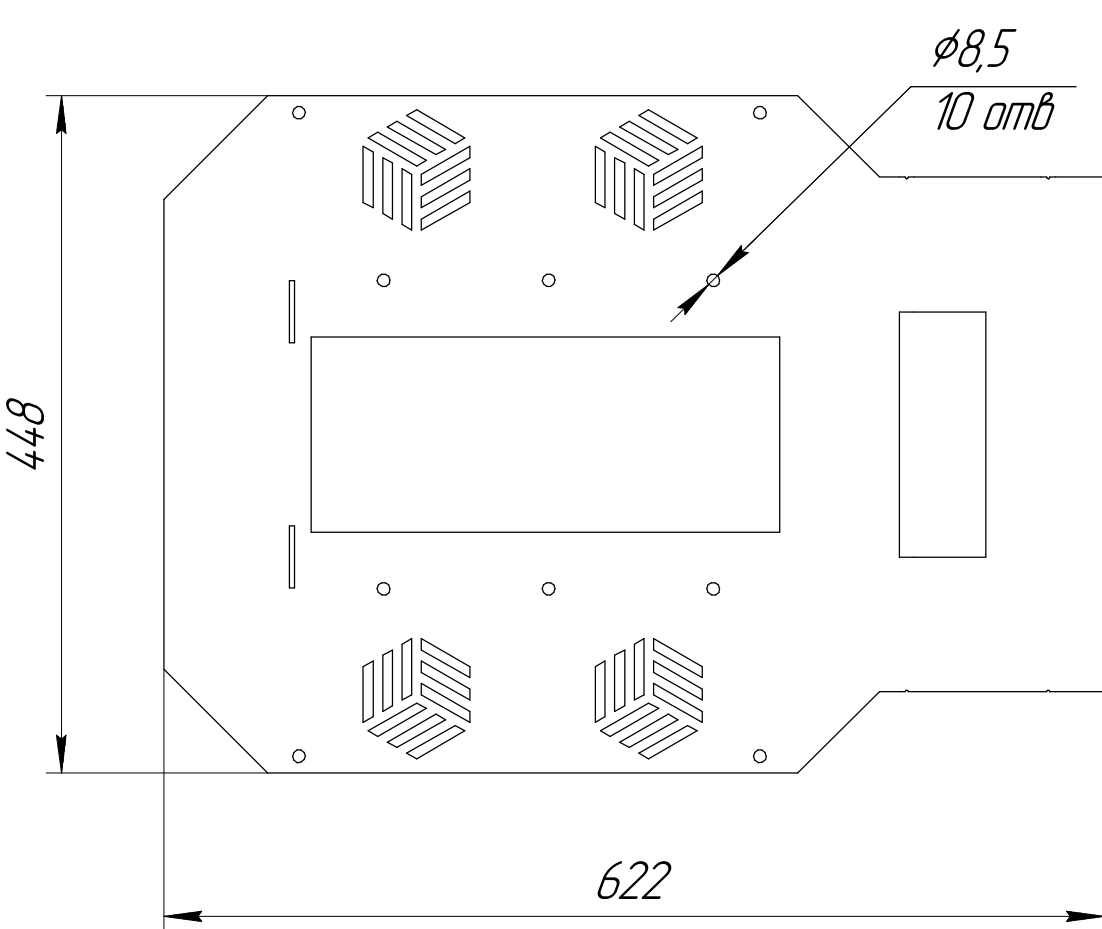


№16 Б16 ЗК Короб – 2мм – 1шт

№20 Б16 ЗК Уголки – 3мм – 1шт

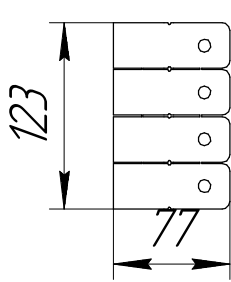



№17 Б16 ЗК Кожух – 2мм – 1шт

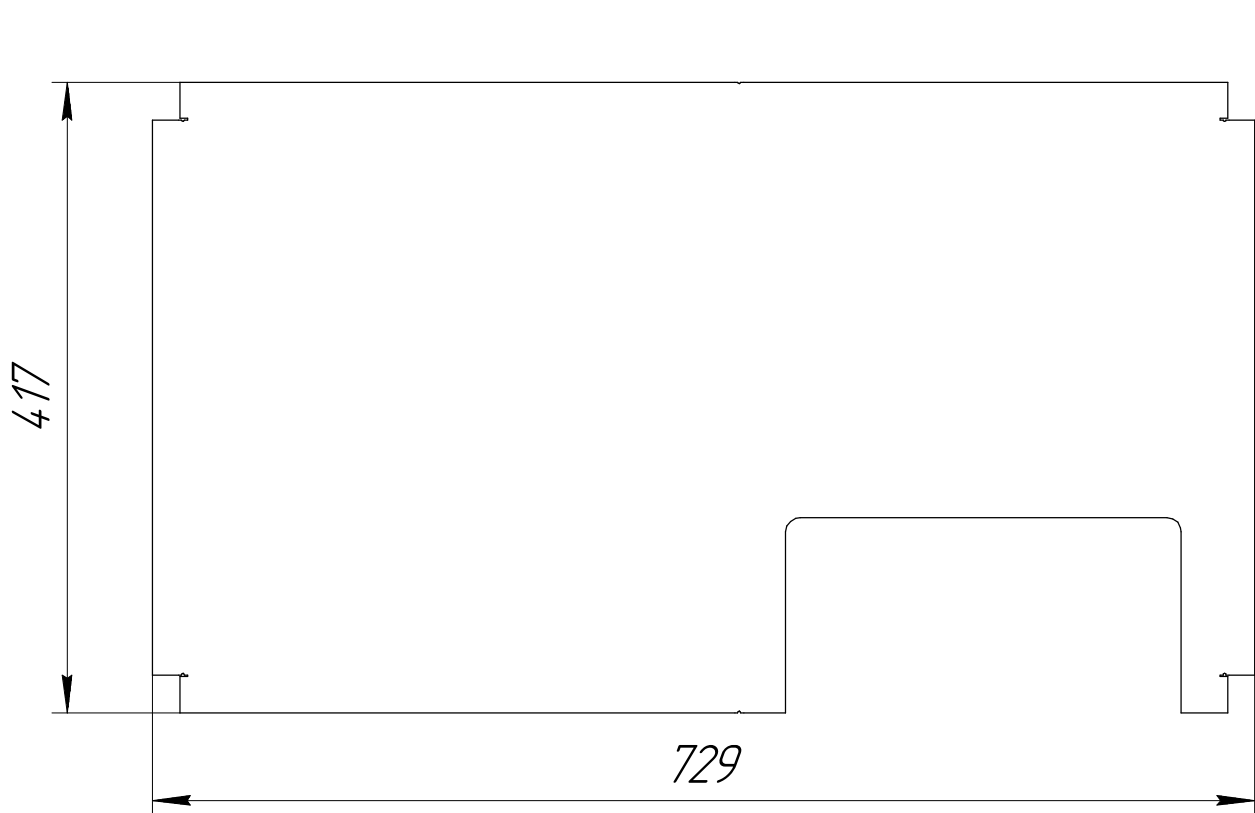

№18 Б16 ЗК Кожух – 2мм – 1шт




№19 Б16 ЗК Крышка – 2мм – 1шт

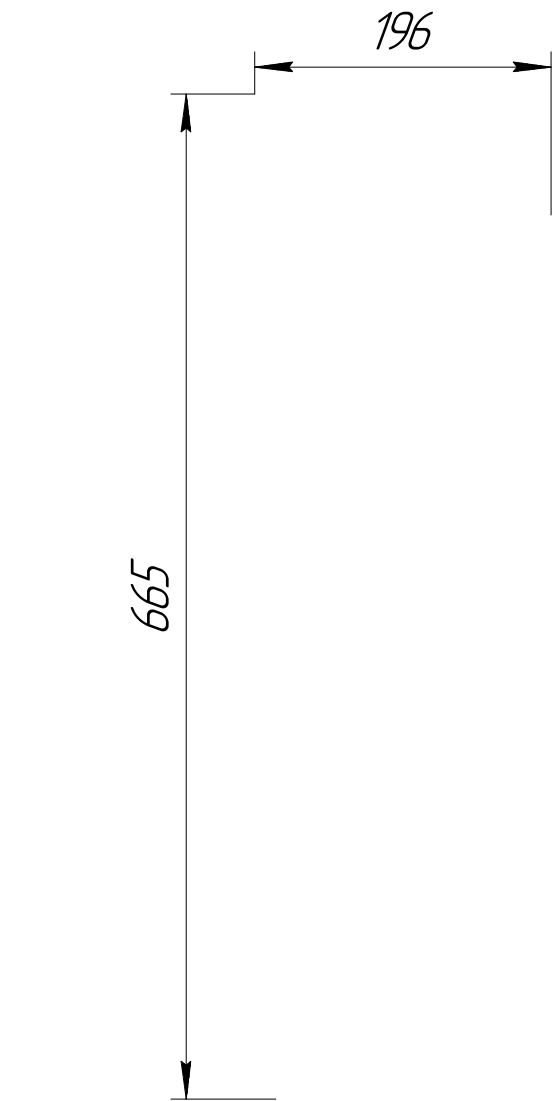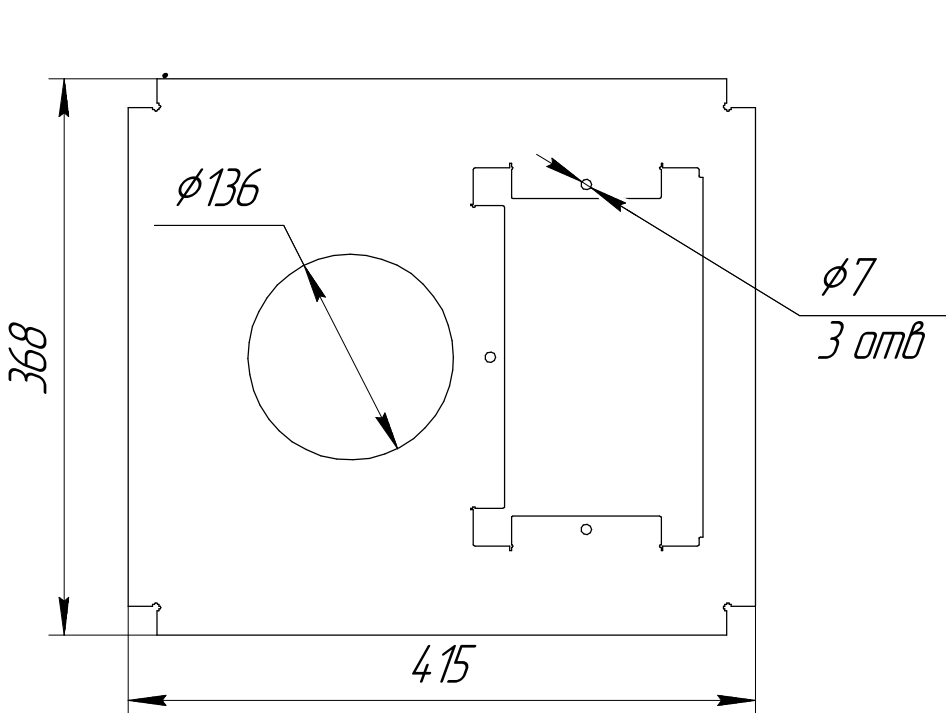


Б16 ЗК Полоски для сетки – 3мм – 1шт


№8 Б16 Топчаный канал – 3мм – 1шт

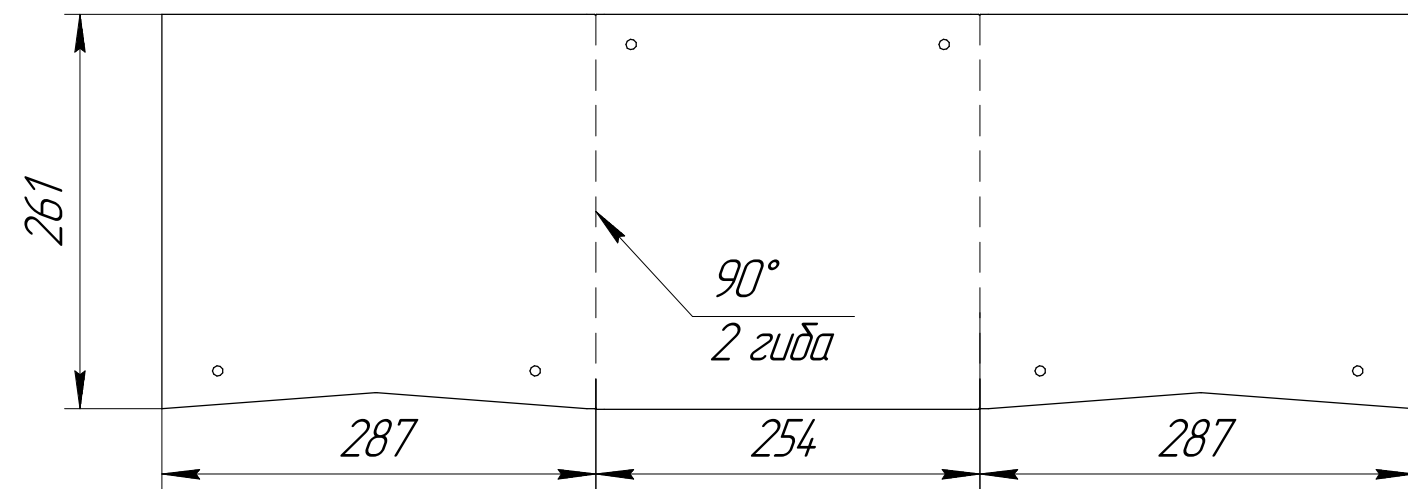

№10 Б16 Основание зольного ящика – 3мм – 1шт

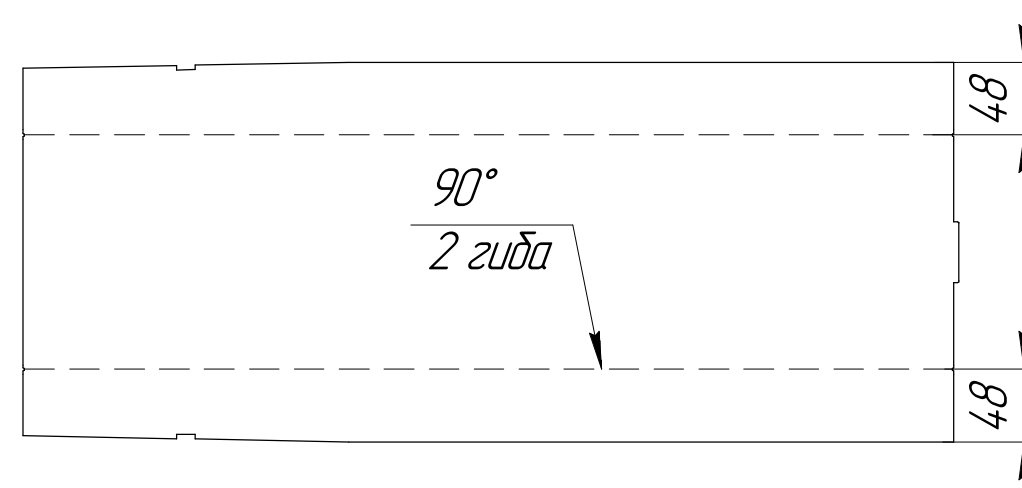


№15 Б16 ЗК Основание печи – 3мм – 1шт

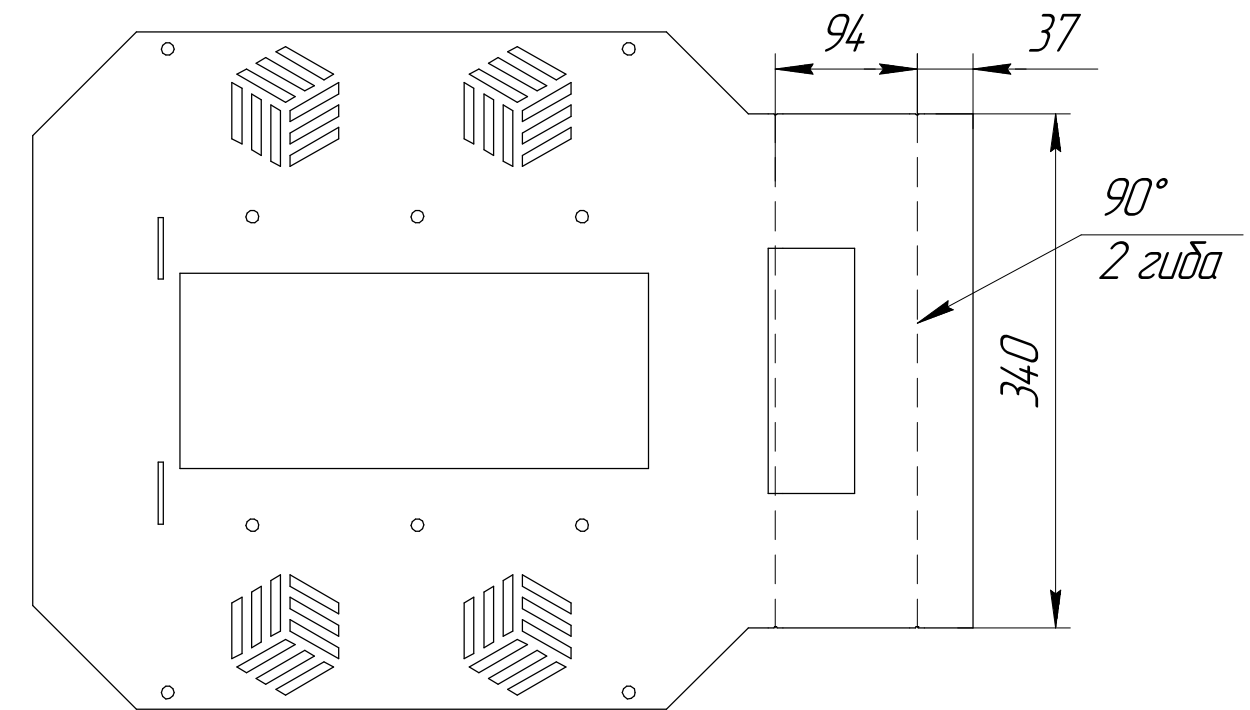


№13 Б16 Зольный ящик – 0,8мм – 1шт




№14 Б16 ЗК Опора зольного ящика – 3мм – 1шт

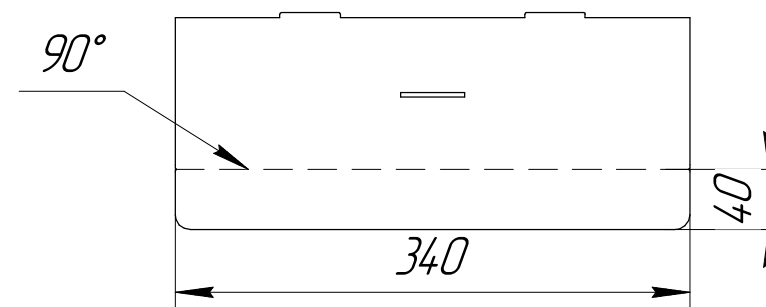


№19 Б16 ЗК Крышка – 1,5мм – 1шт

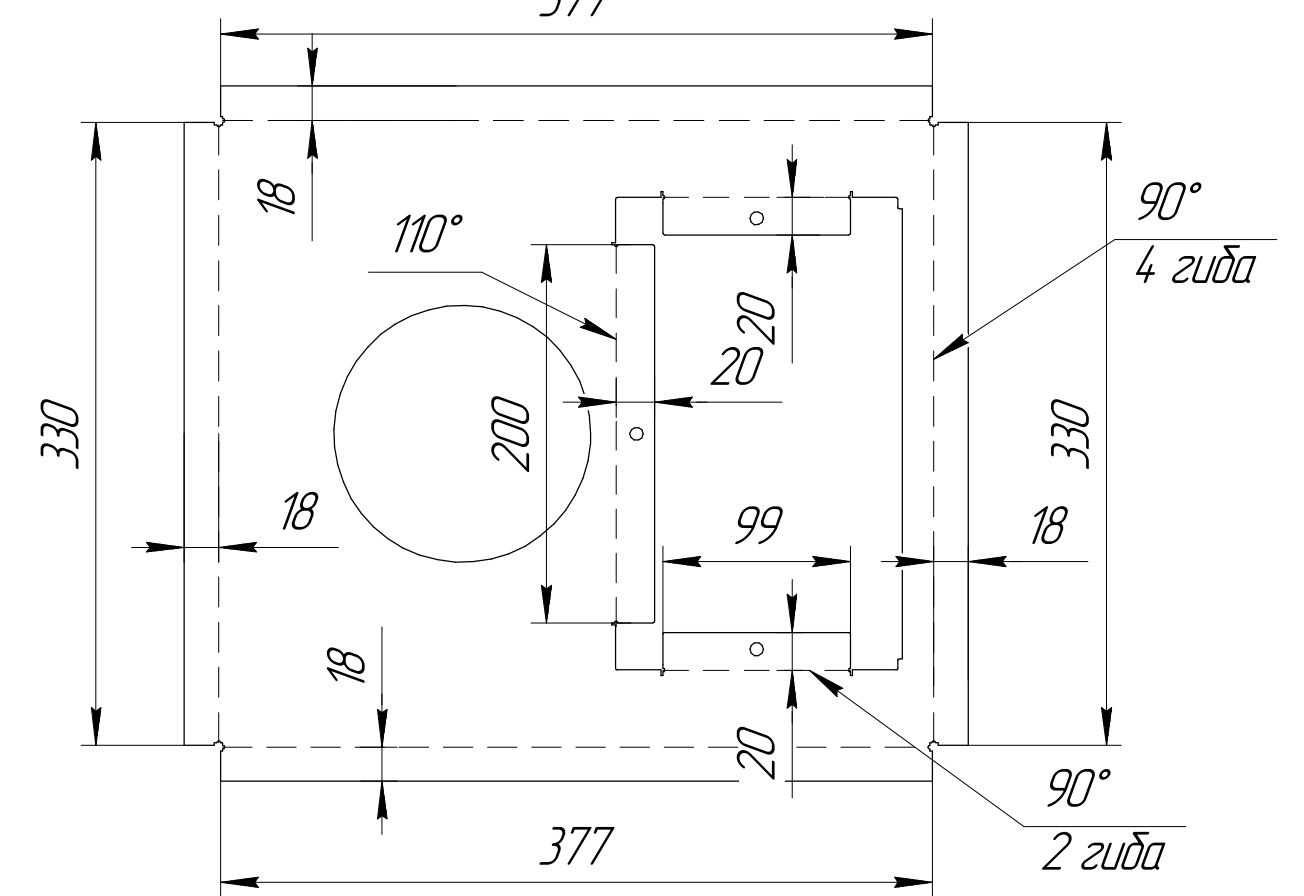


№16 Б16 ЗК Короб – 2мм – 1шт

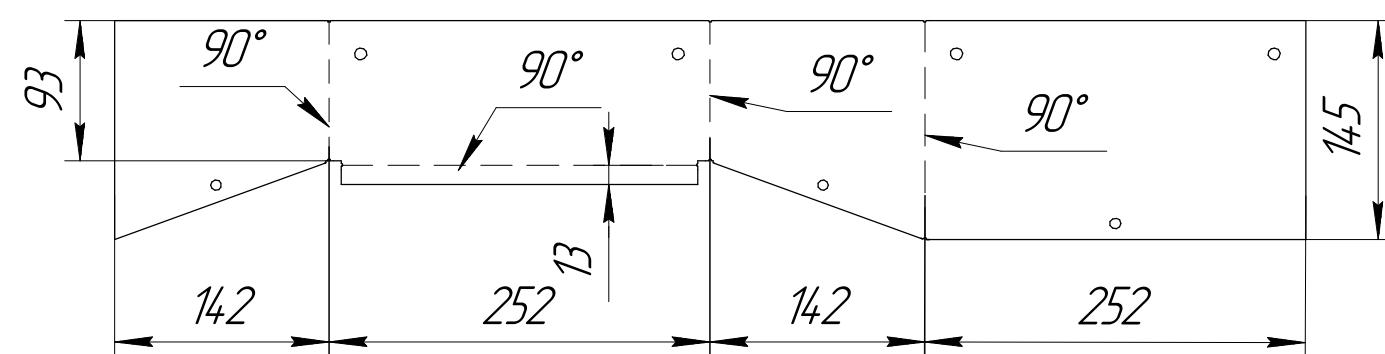

№20 Б16 ЗК Уголок – 3мм – 4шт

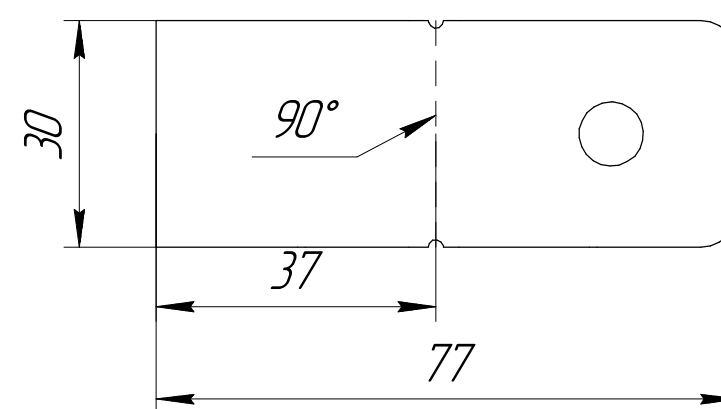

№17 Б16 ЗК Кожух – 2мм – 1шт

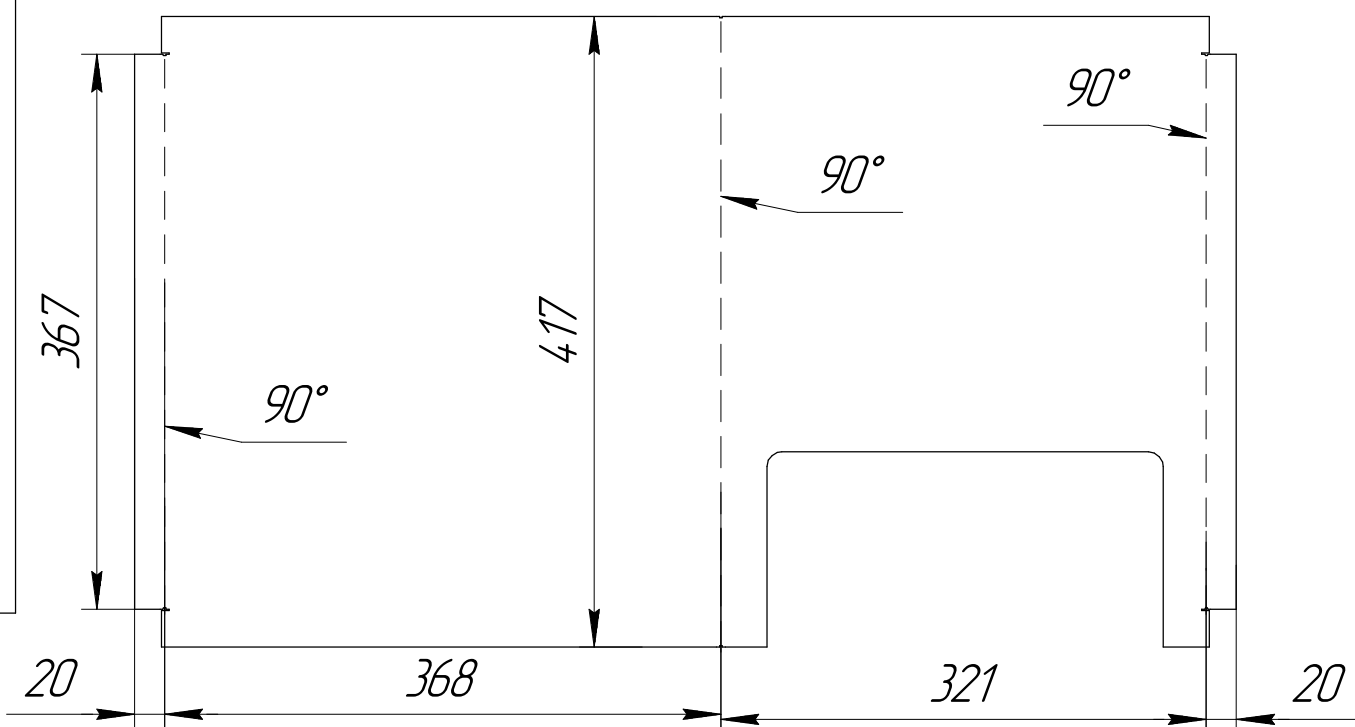

№18 Б16 ЗК Кожух – 2мм – 1шт

