



Всего листов 22

M(1:2,5)O

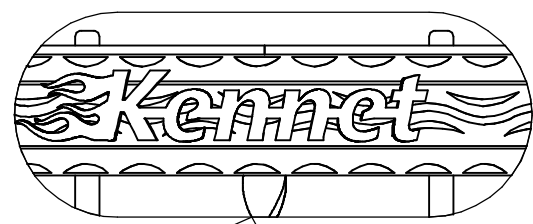

Логотип установить на сетку в количестве 2шт
спереди и сзади

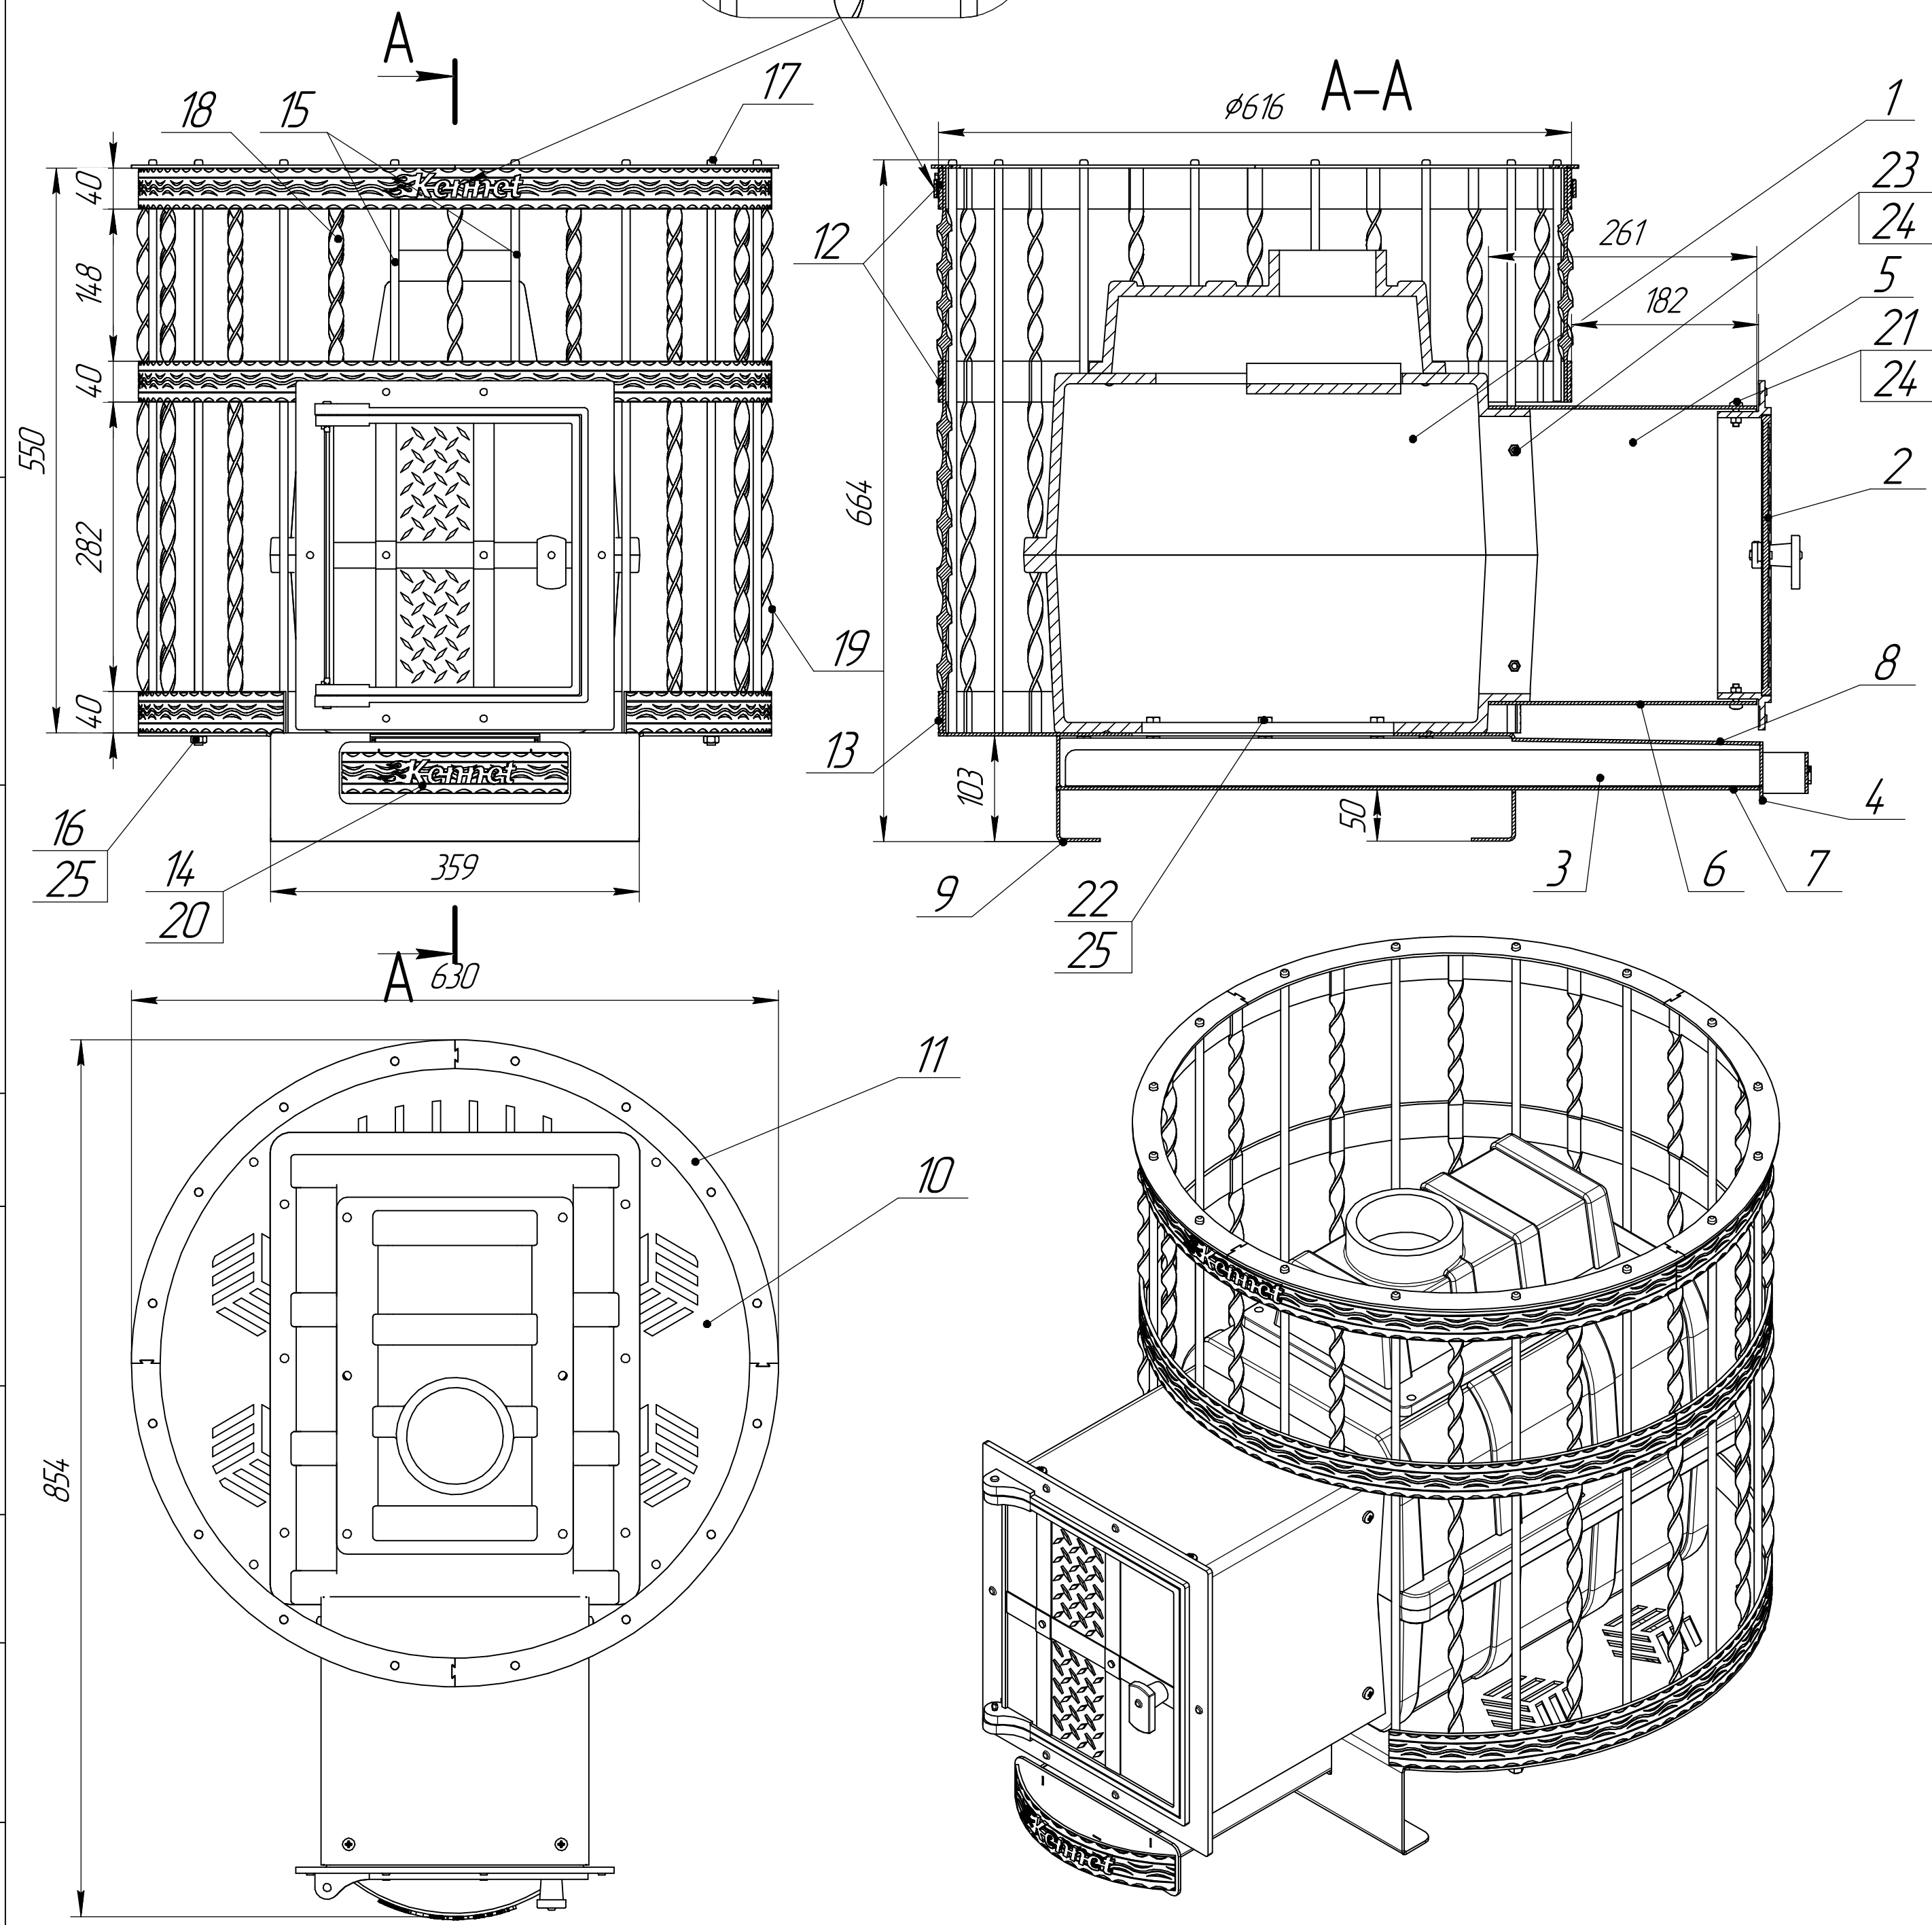


| Формат | Зона | Поз | Обозначение | Наименование | Кол | Примечание |
|--------|------|-----|-------------|---|-----|------------|
| | | | | Сборочные единицы | | |
| | | 1 | | Топка каминная Берёзка | | |
| | | | | 22/10 чугунная заготовка | 1 | |
| | | 2 | | Дверка топочная ДТУ - 4Д | | |
| | | | | 250*280мм (рубцовское литье) | 1 | |
| | | | | Детали | | |
| | | 3 | | Б16 Зольный ящик | 1 | |
| | | 4 | | Б16 Ручка зольника | 1 | |
| | | 5 | | Б16 Топочный канал | 1 | |
| | | 6 | | Б16 Низ топочного канала | 1 | |
| | | 7 | | Б22 Основание зольного ящика | 1 | |
| | | 8 | | Б22 Верх зольного ящика | 1 | |
| | | 9 | | Б22 Опора зольного ящика | 1 | |
| | | 10 | | Б22 Основание | 1 | |
| | | 11 | | Б22 Фрагмент кольца | 4 | |
| | | 12 | | Полоса 4x40мм ст3 | 2 | L=1920мм |
| | | 13 | | Полоса 4x40мм ст3 | 1 | L=1570мм |
| | | 14 | | Полоса 4x40мм ст3 | 1 | L=230мм |
| | | 15 | | круг г/к 8мм ст3 | 4 | L=235мм |
| | | 16 | | круг г/к 8мм ст3 | 4 | L=570мм |
| | | 17 | | круг г/к 8мм ст3 | 8 | L=555мм |
| | | 18 | | Полоса 3x14мм | 3 | L=230мм |
| | | 19 | | Полоса 3x14мм | 13 | L=550мм |
| | | 20 | | Логотип | 3 | |
| | | | | Стандартные изделия | | |
| | | 21 | | Винт М6х20 оцинкованный DIN 7985 | 4 | |
| | | 22 | | Болт М8х40 оцинк. с полн резьбой 6,8 | 6 | |
| | | 23 | | Винт с полукр. головкой оцинк. М6х30 DIN 7985 | 4 | |
| | | 24 | | Гайка М6 оцинк | 8 | |
| | | 25 | | Гайка М8 DIN 934 | 10 | |

Печь банная KENNET Бастион 22 (чугунная)


| | | | | | | |
|-----------|-----------|-------|----------|------|-------|---------|
| Изм./Лист | № докум. | Подп. | Дата | Лит. | Масса | Масштаб |
| Разраб. | Пестов СГ | | 11.05.23 | | 117 | 1:5 |
| Проб. | | | | Лист | 1 | Листов |
| Т.контр. | | | | | | 3 |
| Н.контр. | | | | | | |
| Утв. | | | | | | |

Сборка


№3 Б22 Зольный ящик-0,8мм-1шт

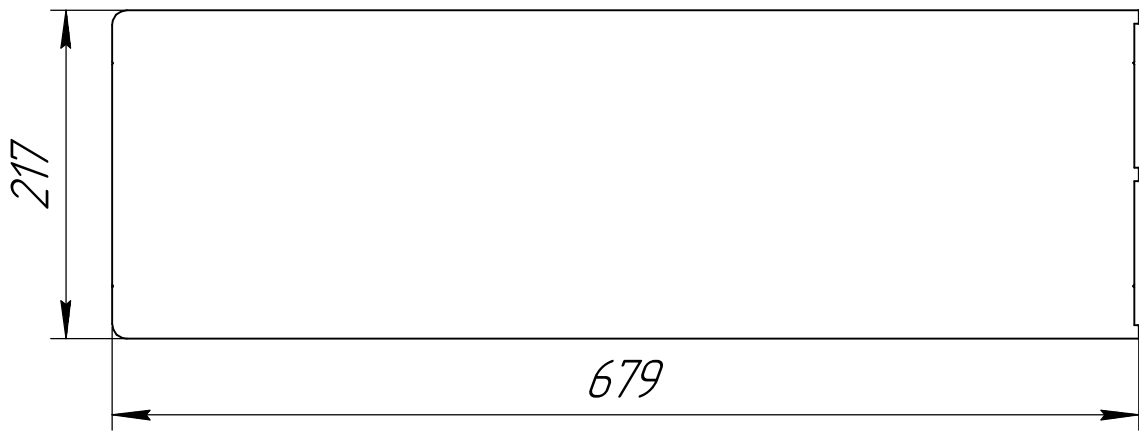


№4 Б16 Ручка зольника-3мм-1шт

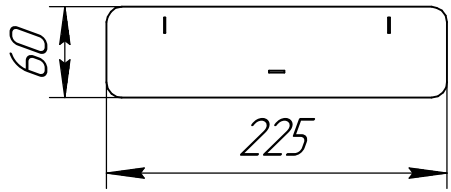


№5 Б22 Топочный канал-3,0мм-1шт

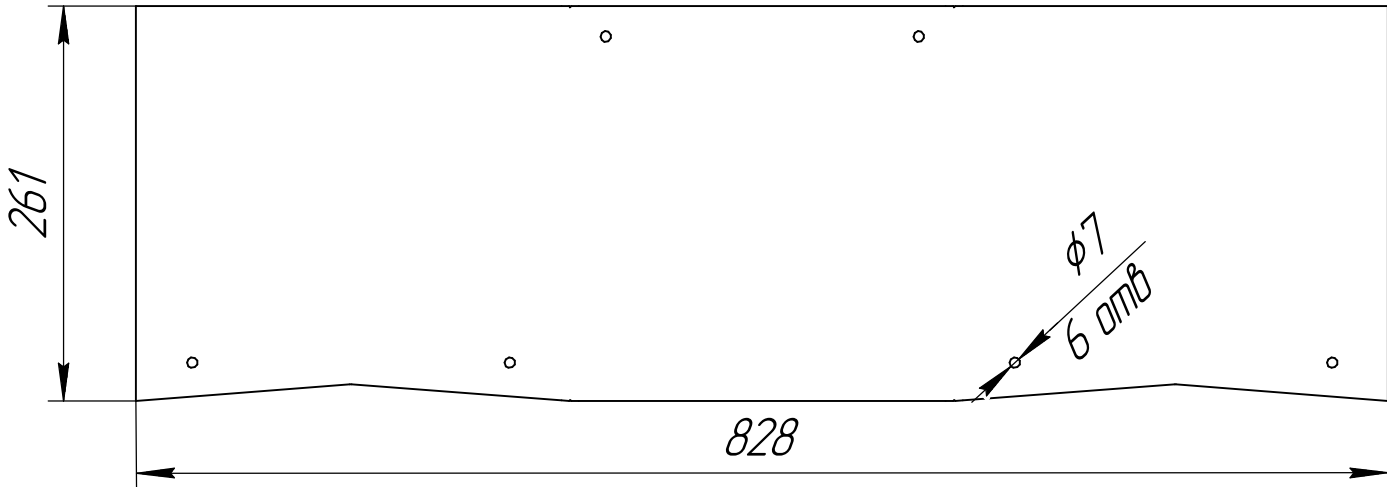


№6 Б22 Низ топочного канала-3,0мм-1шт

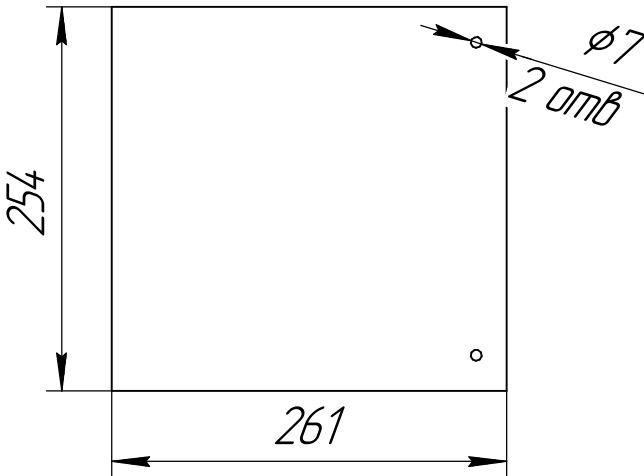


№7 Б22 Основание зольного ящика-3,0мм-1шт

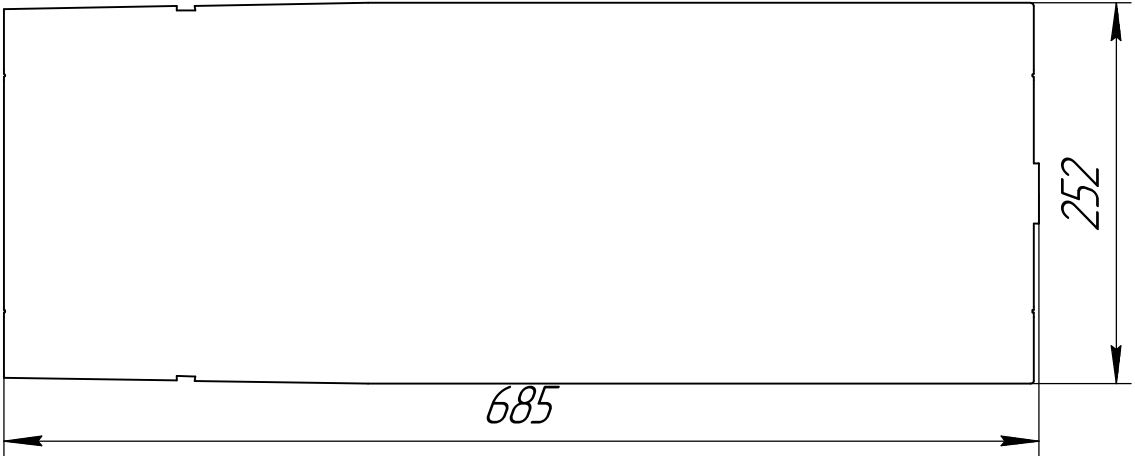


№8 Б22 Верх зольного ящика-3,0мм-1шт

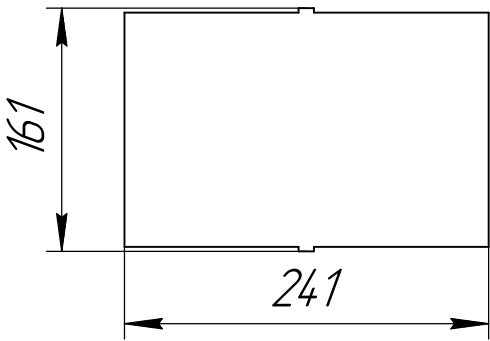


№9 Б22 Опора зольного ящика-3,0мм-1шт

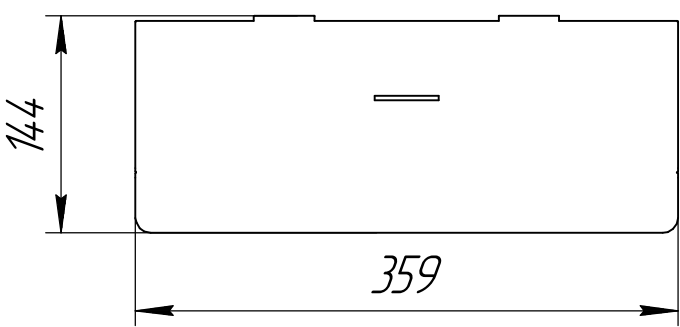


№10 Б22 Основание -3,0мм-1шт

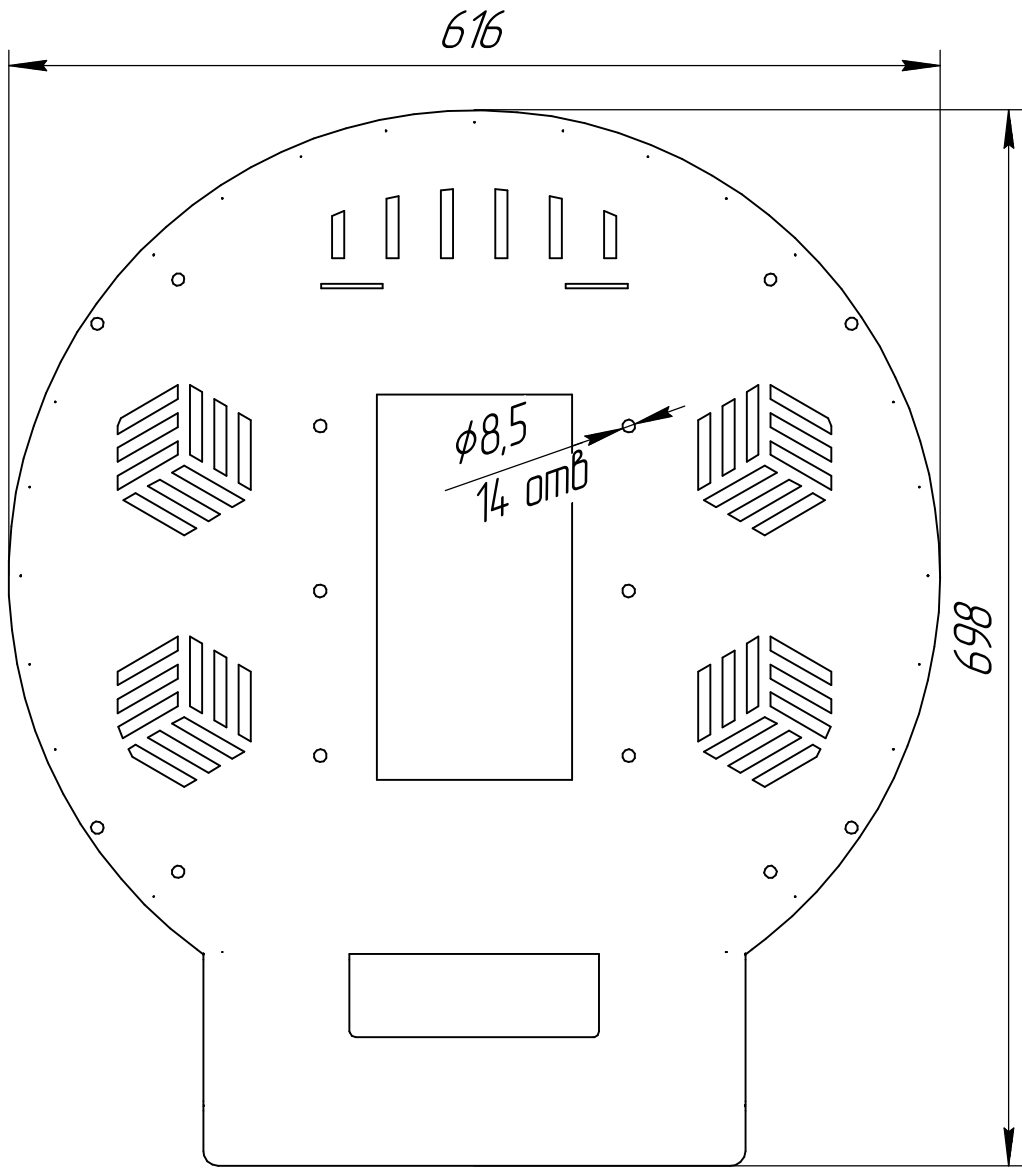


№11 Б22 Фрагмент кольца- 3,0мм-4шт

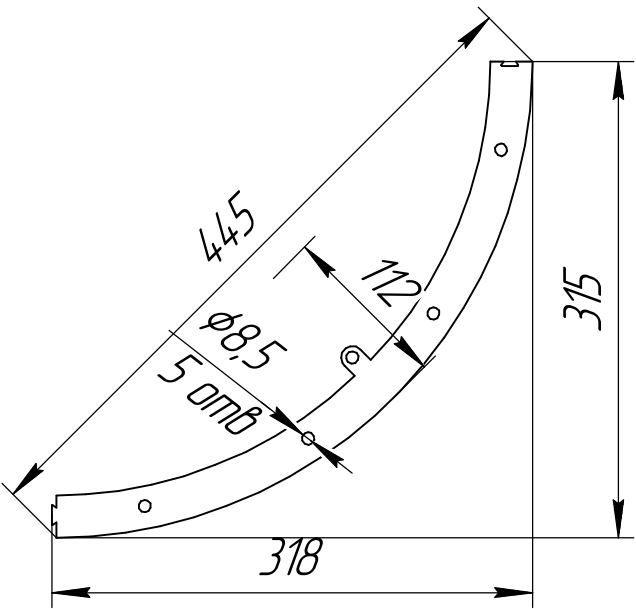


№19 Б22 полоса-3,0мм-13шт

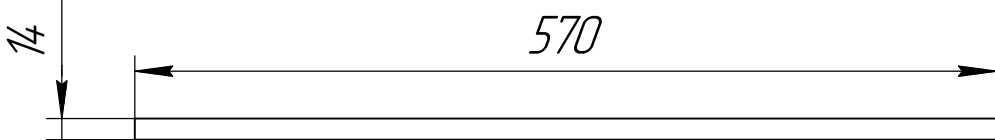

№18 Б22 полоса-3,0мм-3шт

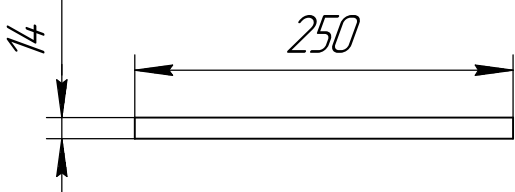



№20 Б22 Логотип-3мм-3шт М1:1

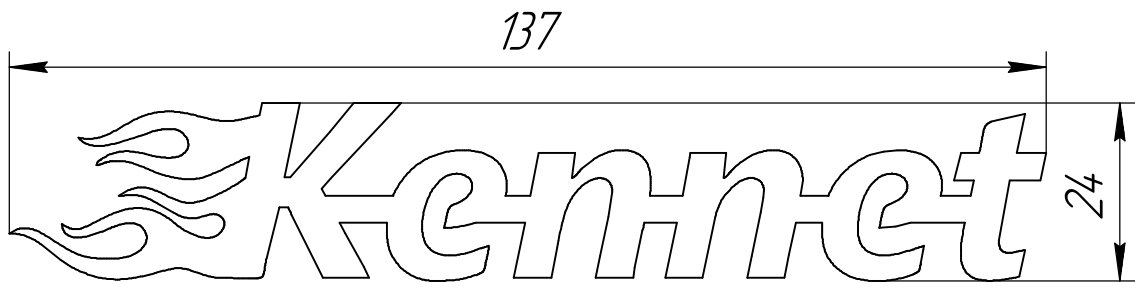



Технический условия:
1. Не допускаются окалины, зарезы, прорезы, недорезы
2. Диаметры отверстий, габаритные и другие размеры должны соответствовать указанным на чертеже

| | | | | |
|--------|--------------|--------------|---------------|--------------|
| Изд. № | Подл. и дата | Взам. инв. № | Инд. № дробл. | Подл. и дата |
| Изд. № | Подл. и дата | Взам. инв. № | Инд. № дробл. | Подл. и дата |


№10 Б22 Основание -3,0мм-1шт

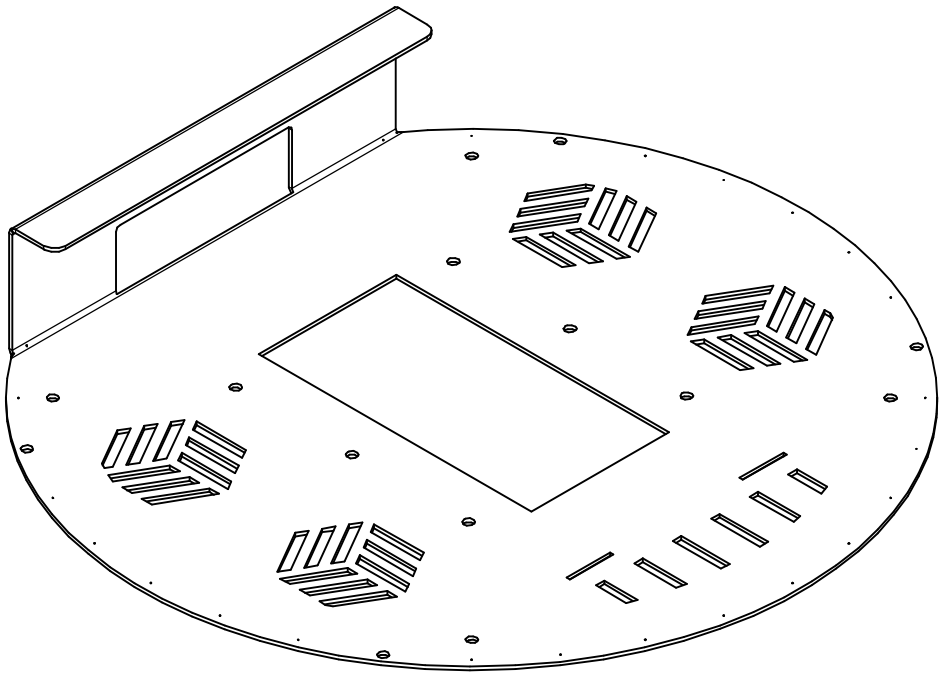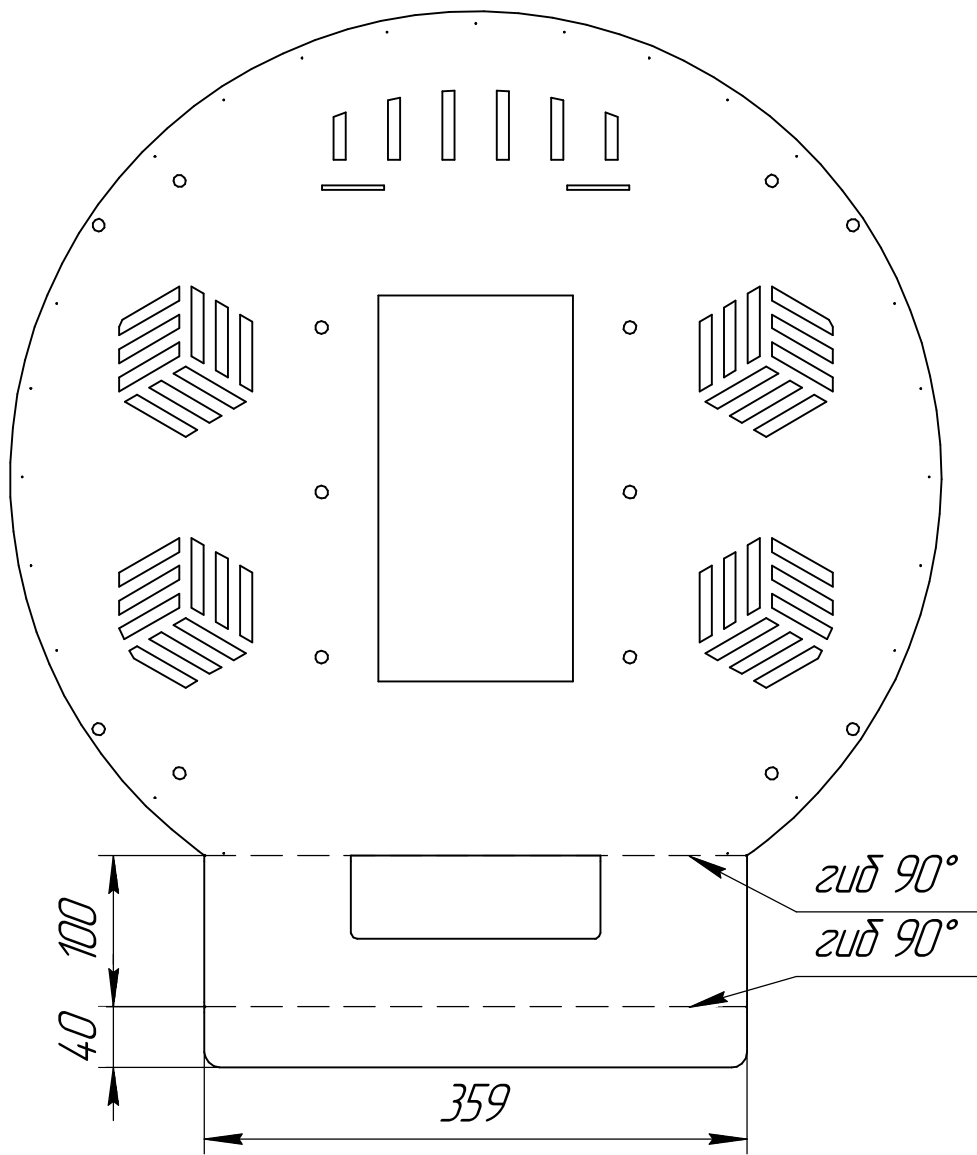


№5 Б22 Топочный канал-3,0мм-1шт

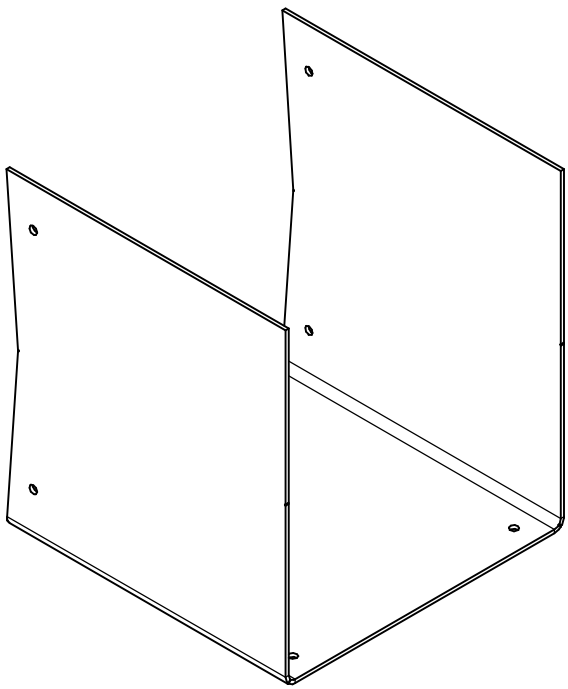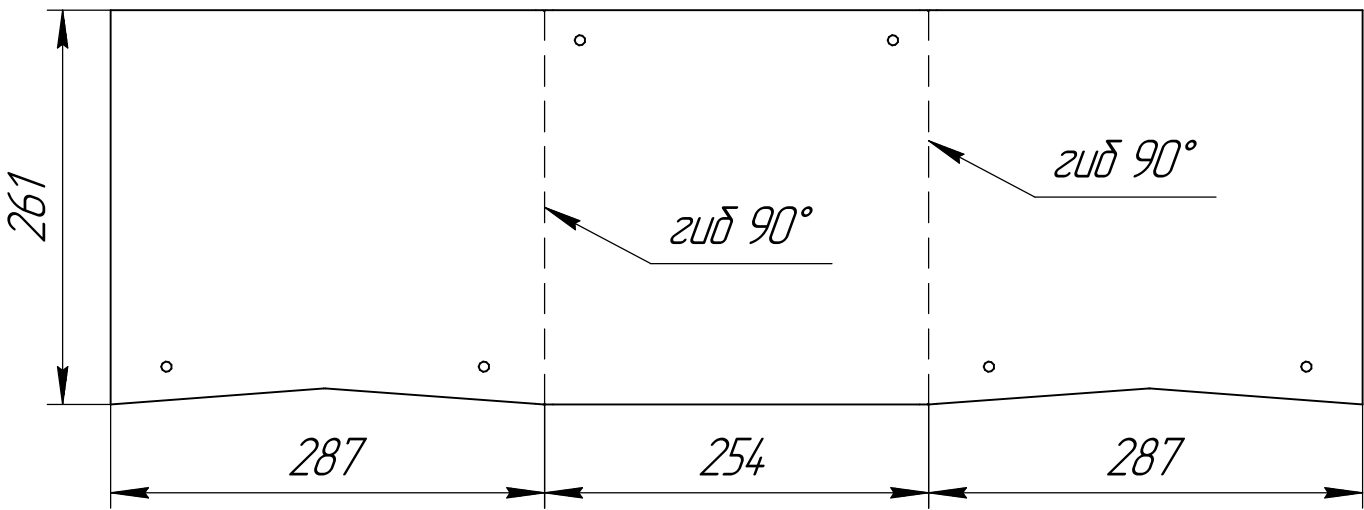


№17 Б16 полоса-3,0мм-3шт

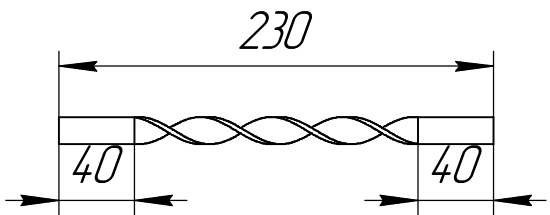


№17 Б16 полоса-3,0мм-13шт

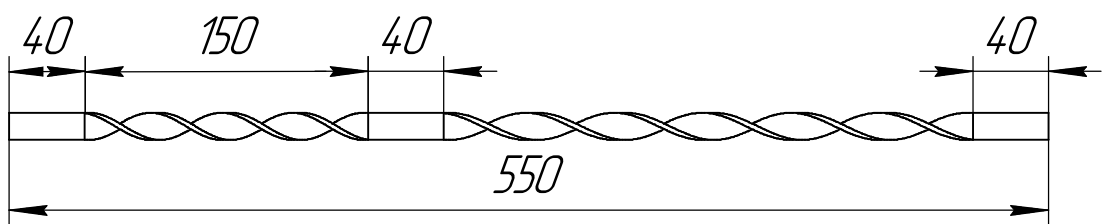


№8 Б22 Опора зольного ящика-3,0мм-1шт

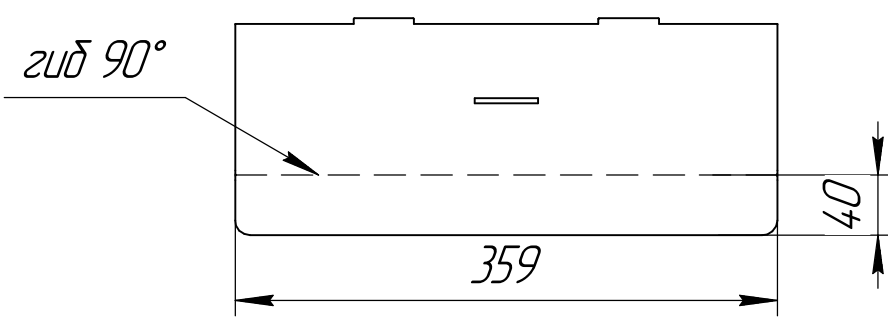

№3 Б22 Зольный ящик-0,8мм-1шт

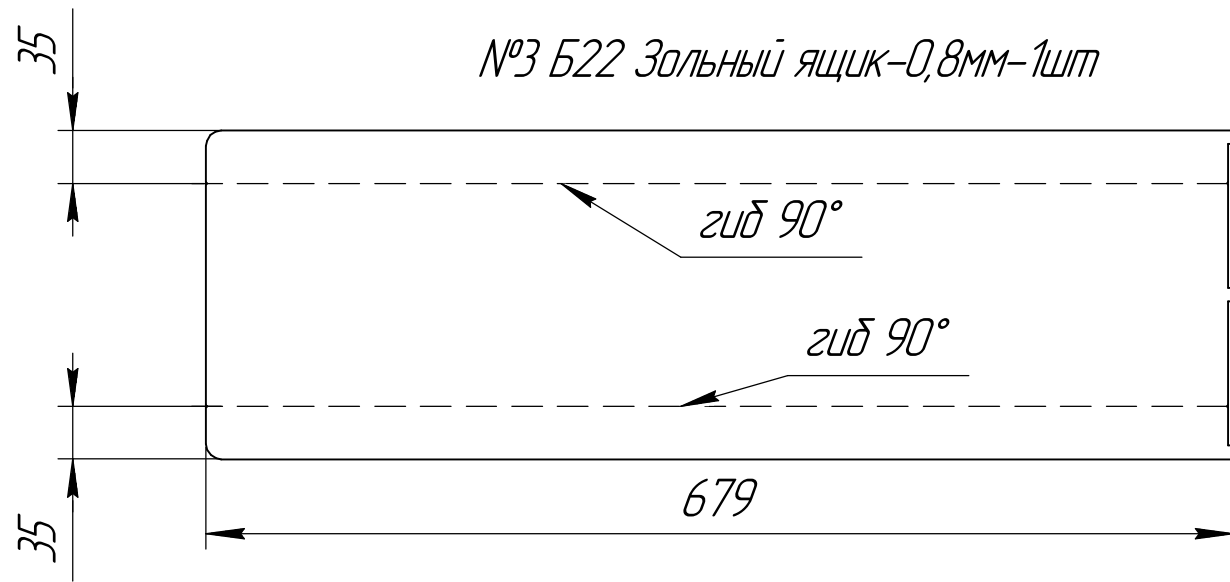

№7 Б22 Основание зольного ящика-3,0мм-1шт

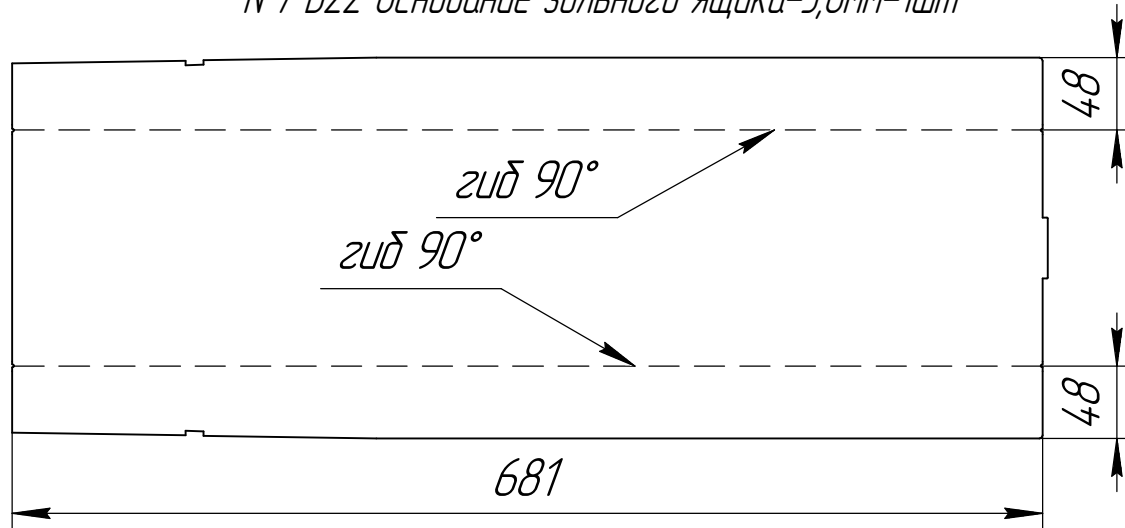

Технический условия:
1. Гуд производить по центру засечек
2. Витки деталей поз 16,17 распределить равномерно

| | | | | |
|--------------|--------------|--------------|--------------|--------------|
| Инд. № подл. | Подл. и дата | Взам. инд. № | Инд. № дубл. | Подл. и дата |
| | | | | |